



Collocazione classi/aule LICEO SCIENTIFICO a.s. 2023/24

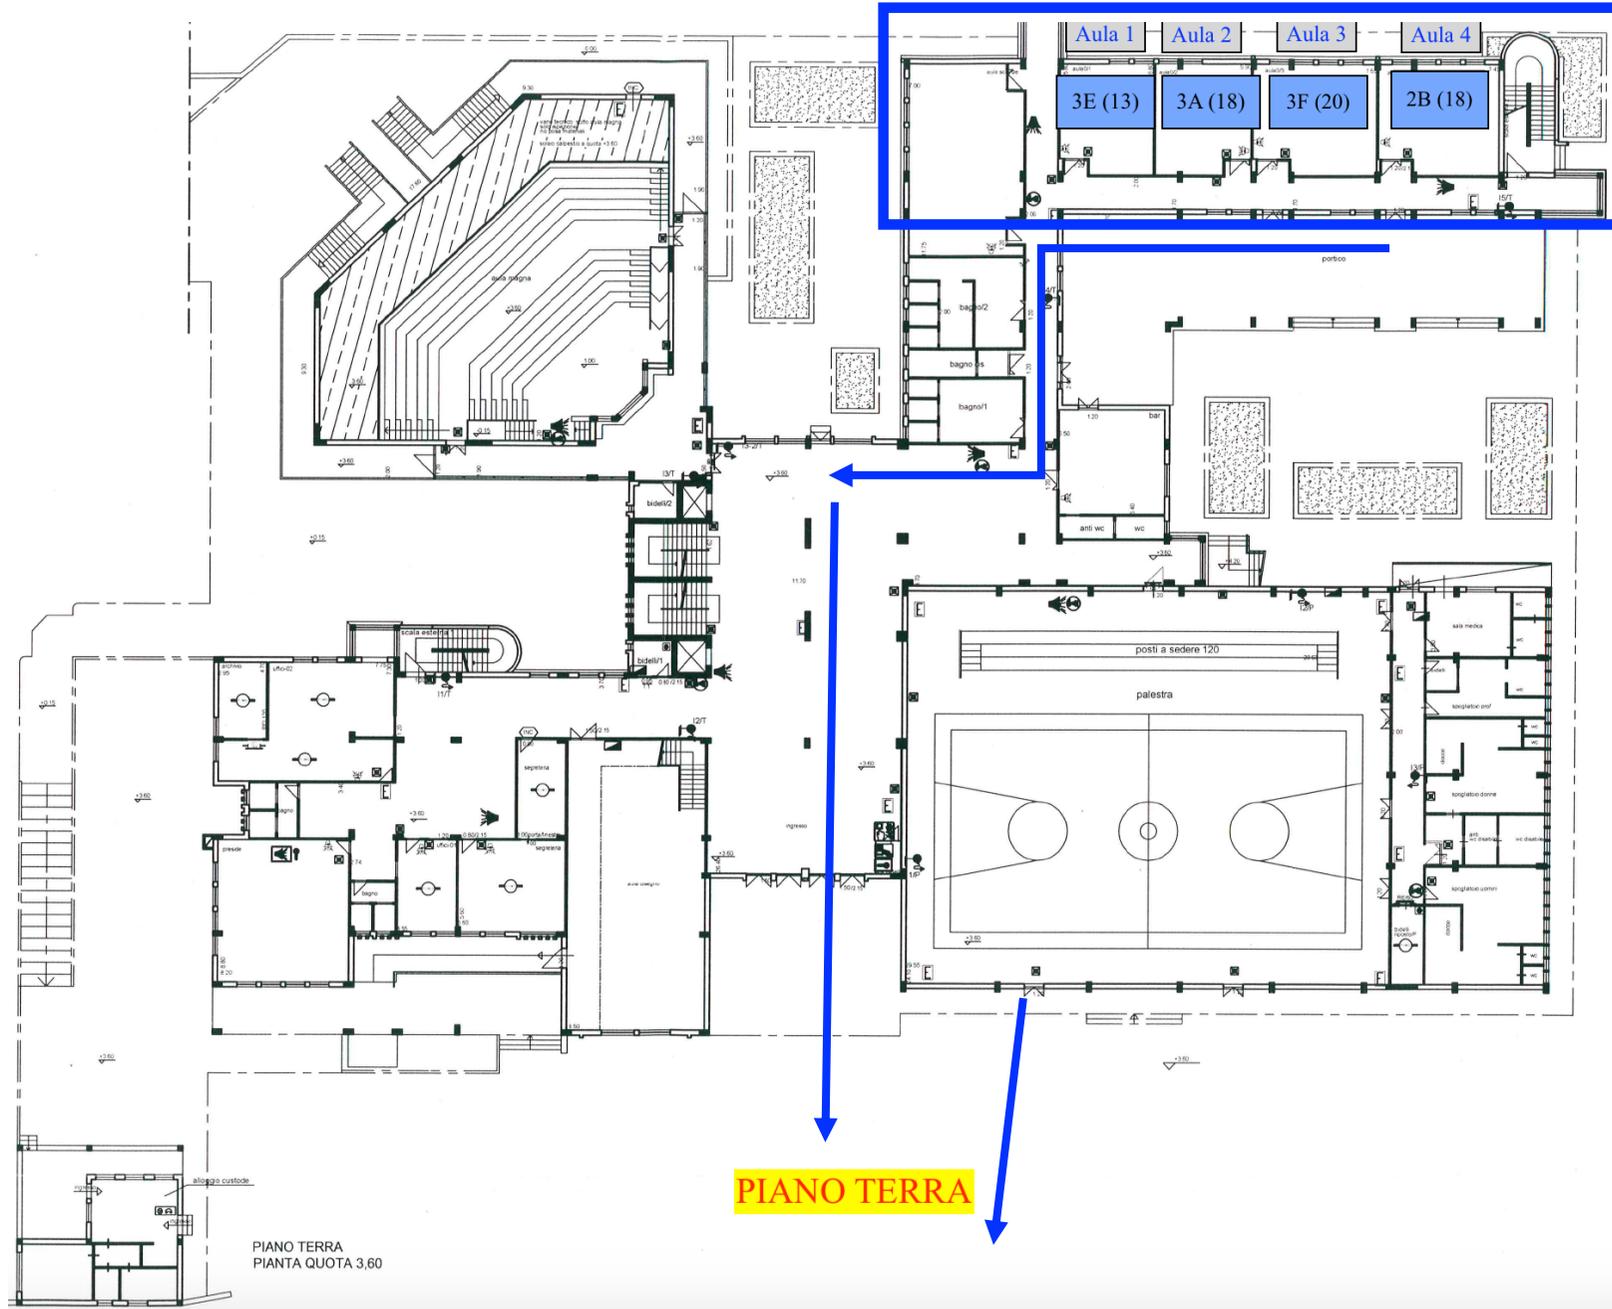

Ingresso e uscita dal portone principale e dal cancello di via Oneto

PIANO TERRA
PIANTA QUOTA 3,60

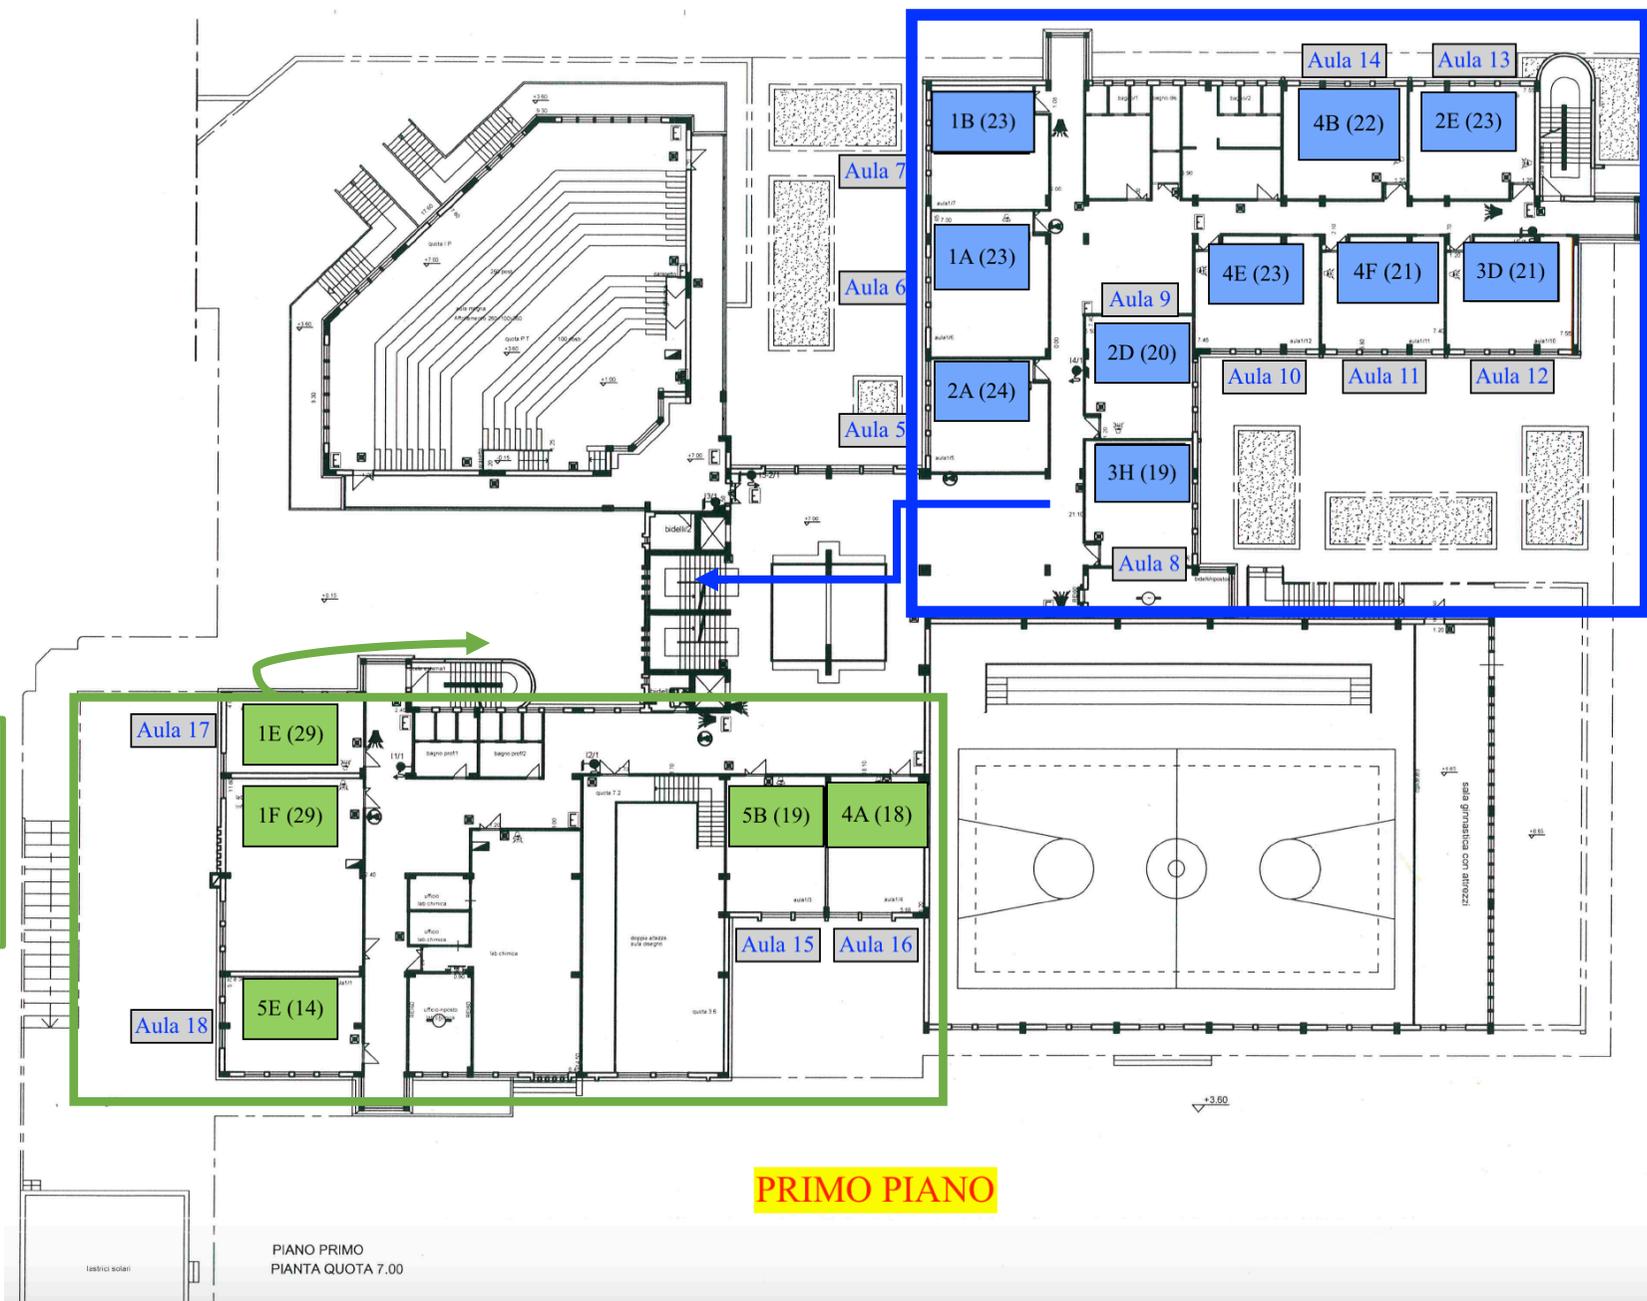


Ingresso e uscita dal portone principale e dal cancello di via Oneto

Ingresso e uscita dalle scale esterne e dal cancello di via Kennedy

PRIMO PIANO

PIANO PRIMO
PIANTA QUOTA 7.00

Ingresso e uscita dalle scale esterne e dal cancello di via Kennedy

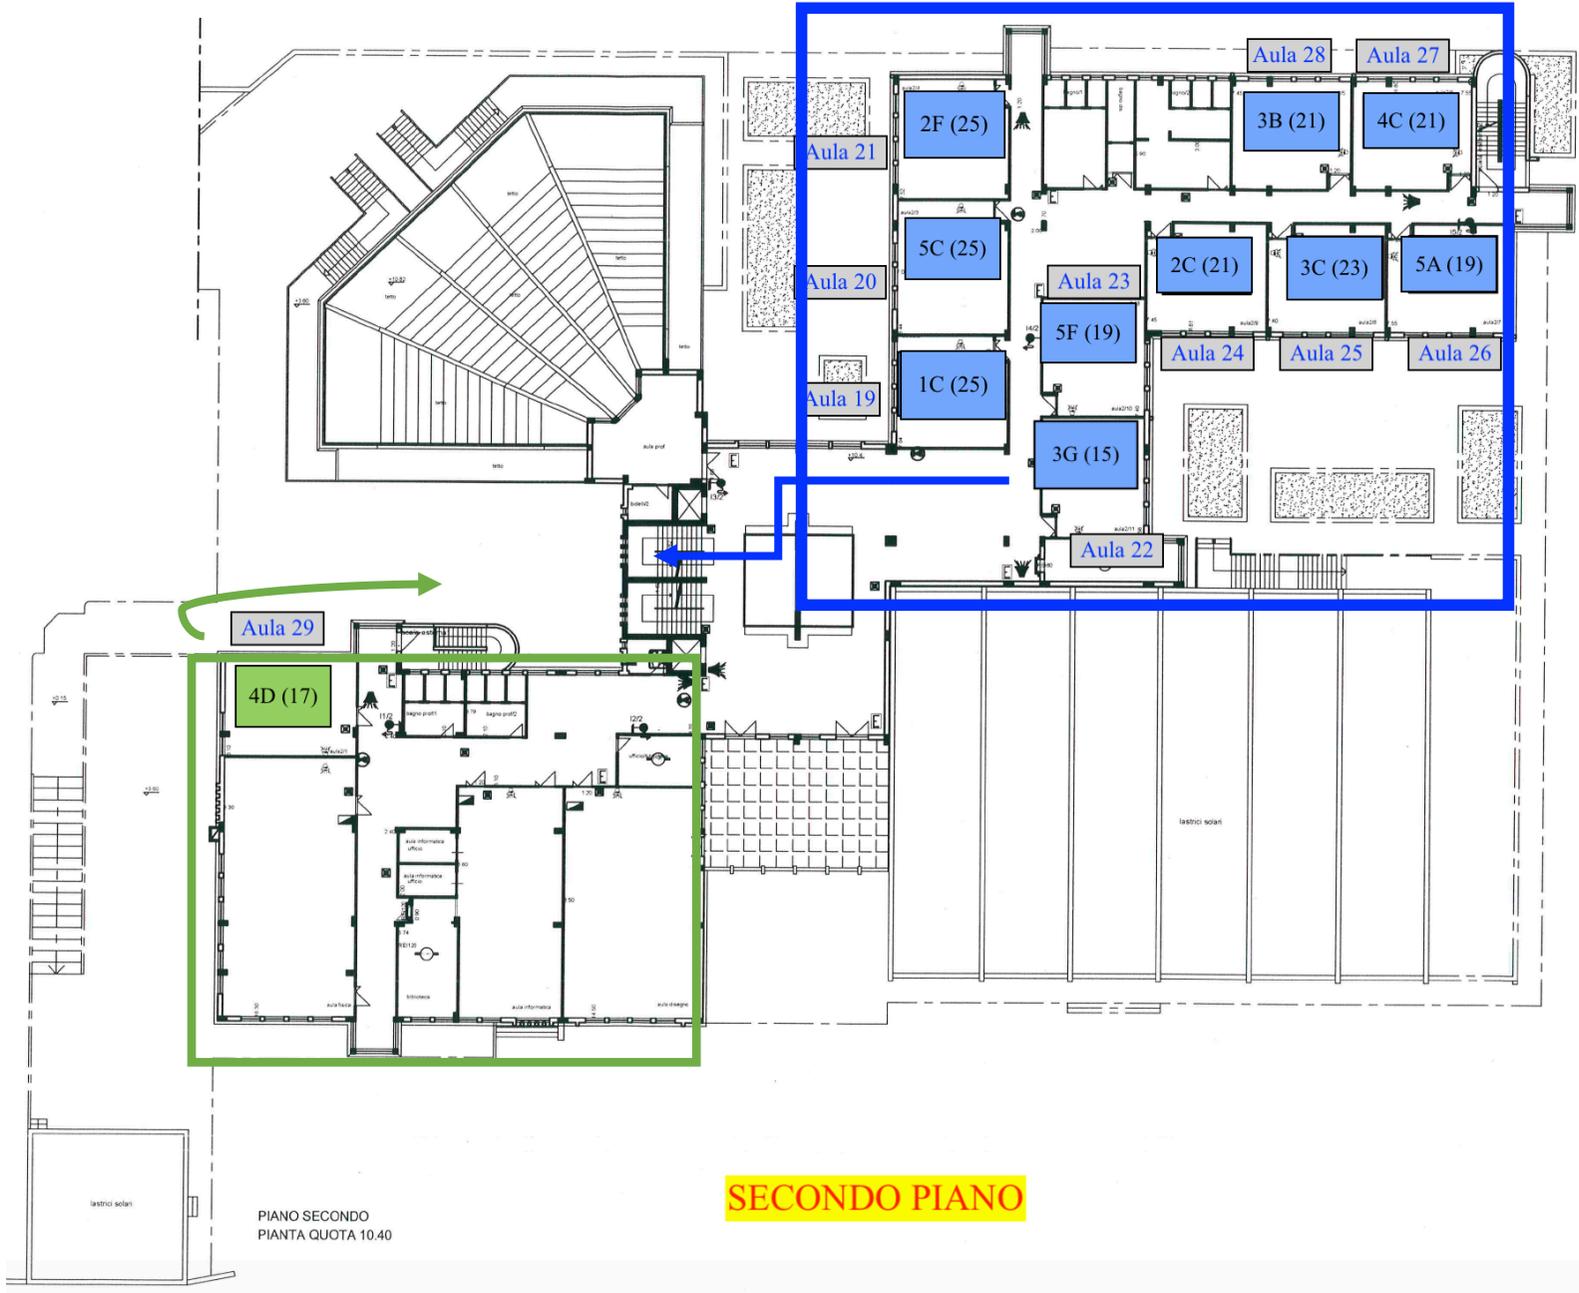

Ingresso e uscita dal portone principale e dal cancello di via Oneto

PIANO SECONDO
PIANTA QUOTA 10.40

SECONDO PIANO